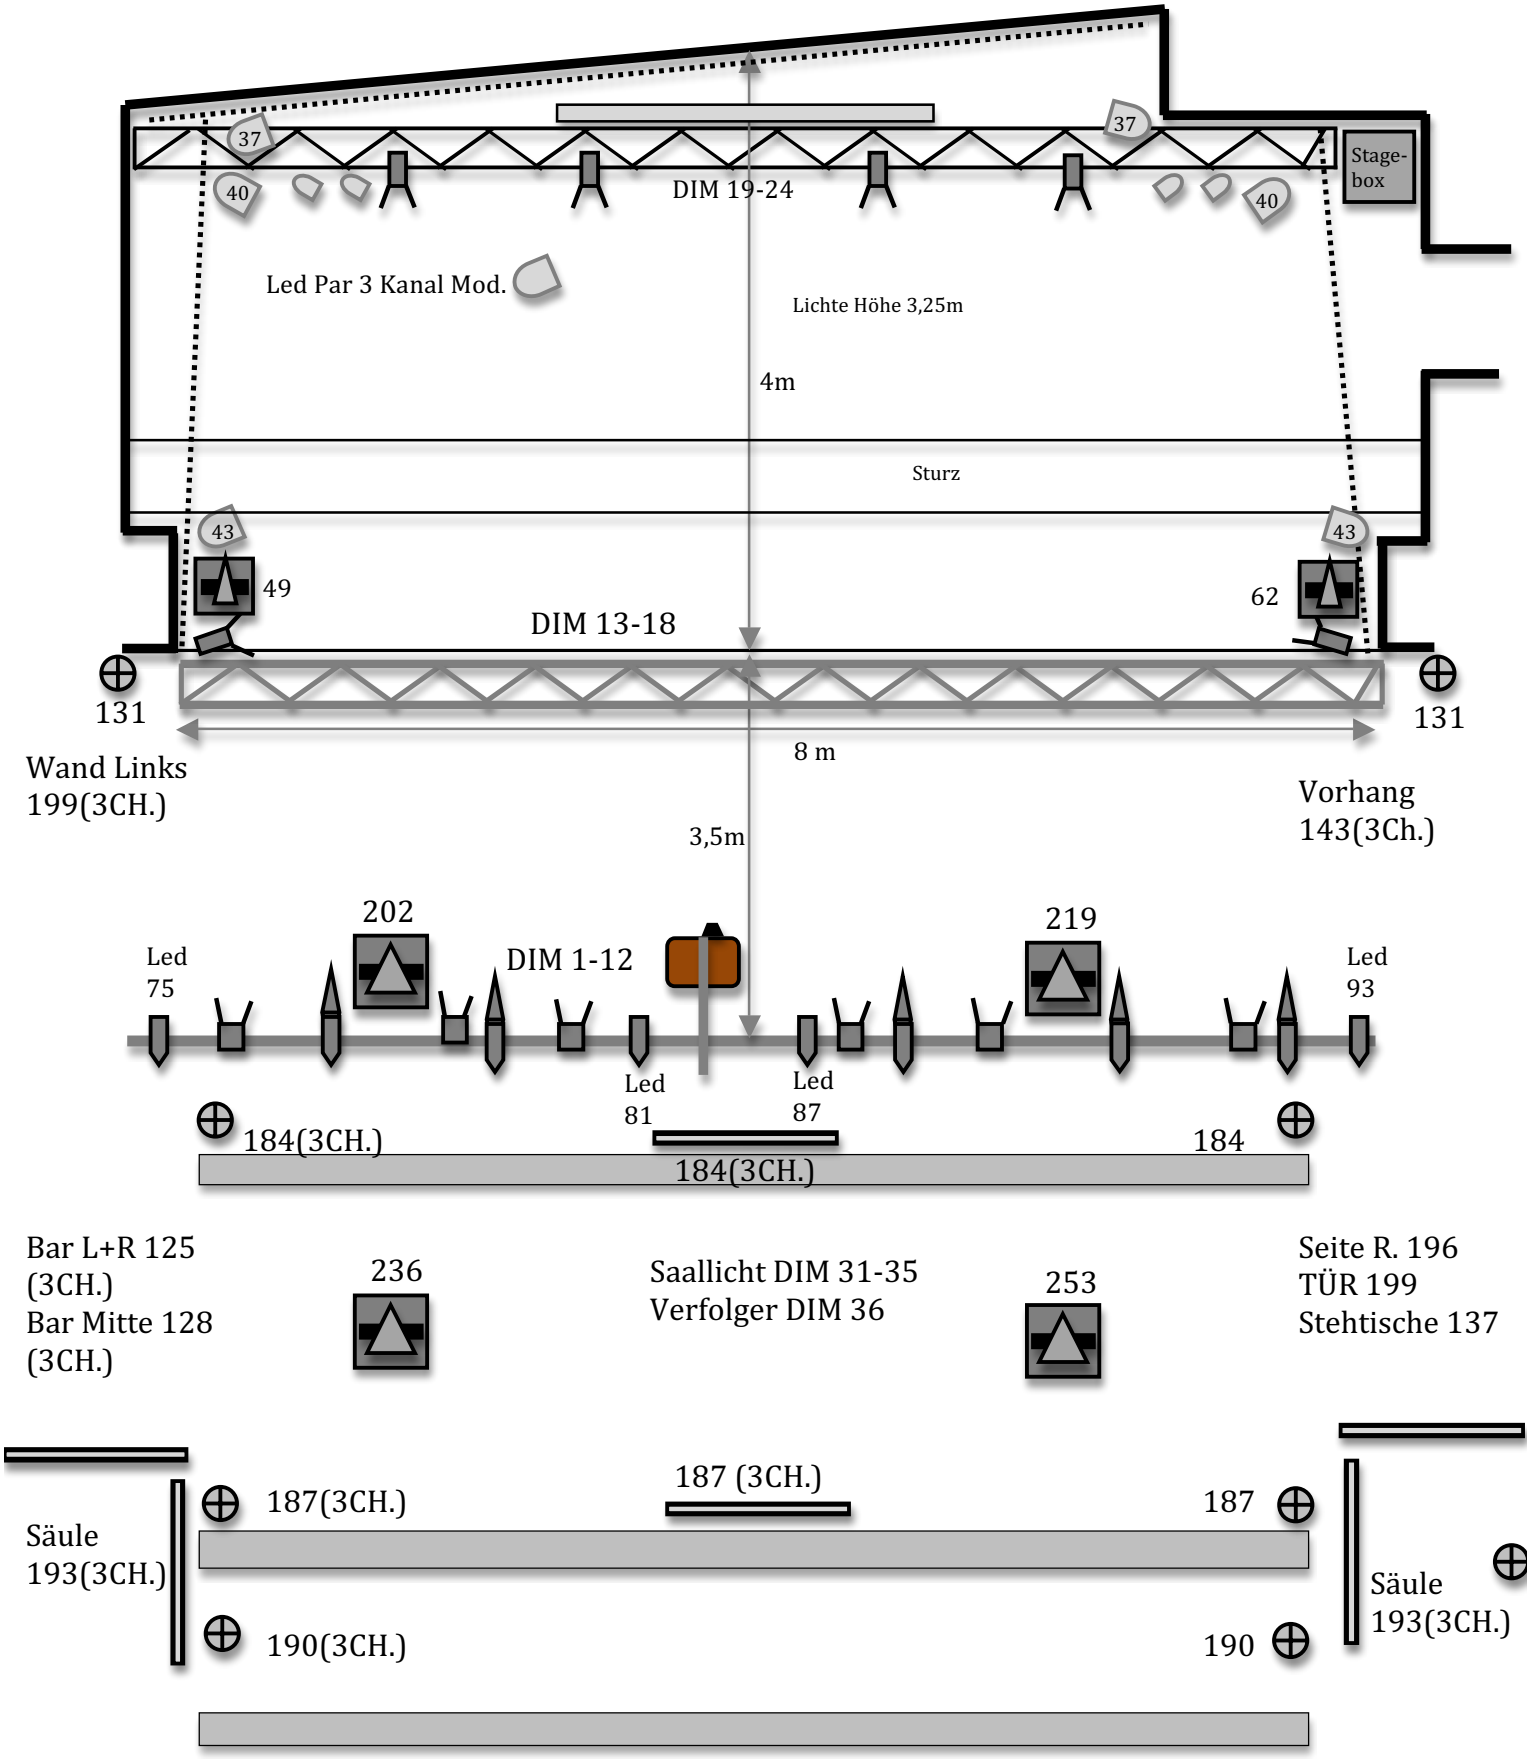
37
37
40
40
Stage-
box
DIM 19-24
Led Par 3 Kanal Mod.
Lichte Höhe 3,25m
4m
Sturz
43
43
49
62
DIM 13-18
131
131
8 m
Wand Links
199(3CH.)
Vorhang
143(3Ch.)
3,5m
202
219
Led
75
DIM 1-12
Led
93
Led
81
Led
87
184(3CH.)
184
184(3CH.)
Bar L+R 125
(3CH.)
Bar Mitte 128
(3CH.)
236
Saallicht DIM 31-35
Verfolger DIM 36
253
Seite R. 196
TÜR 199
Stehtische 137
187 (3CH.)
187(3CH.)
187
Säule
193(3CH.)
Säule
193(3CH.)
190(3CH.)
190